


2/1

Kreis Heilbronn
Gemeinde: Oberriesheim
Markung: Oberriesheim

LAOBIAN
zum Bebauungsplan

"GEBIRG"
1. Änderung

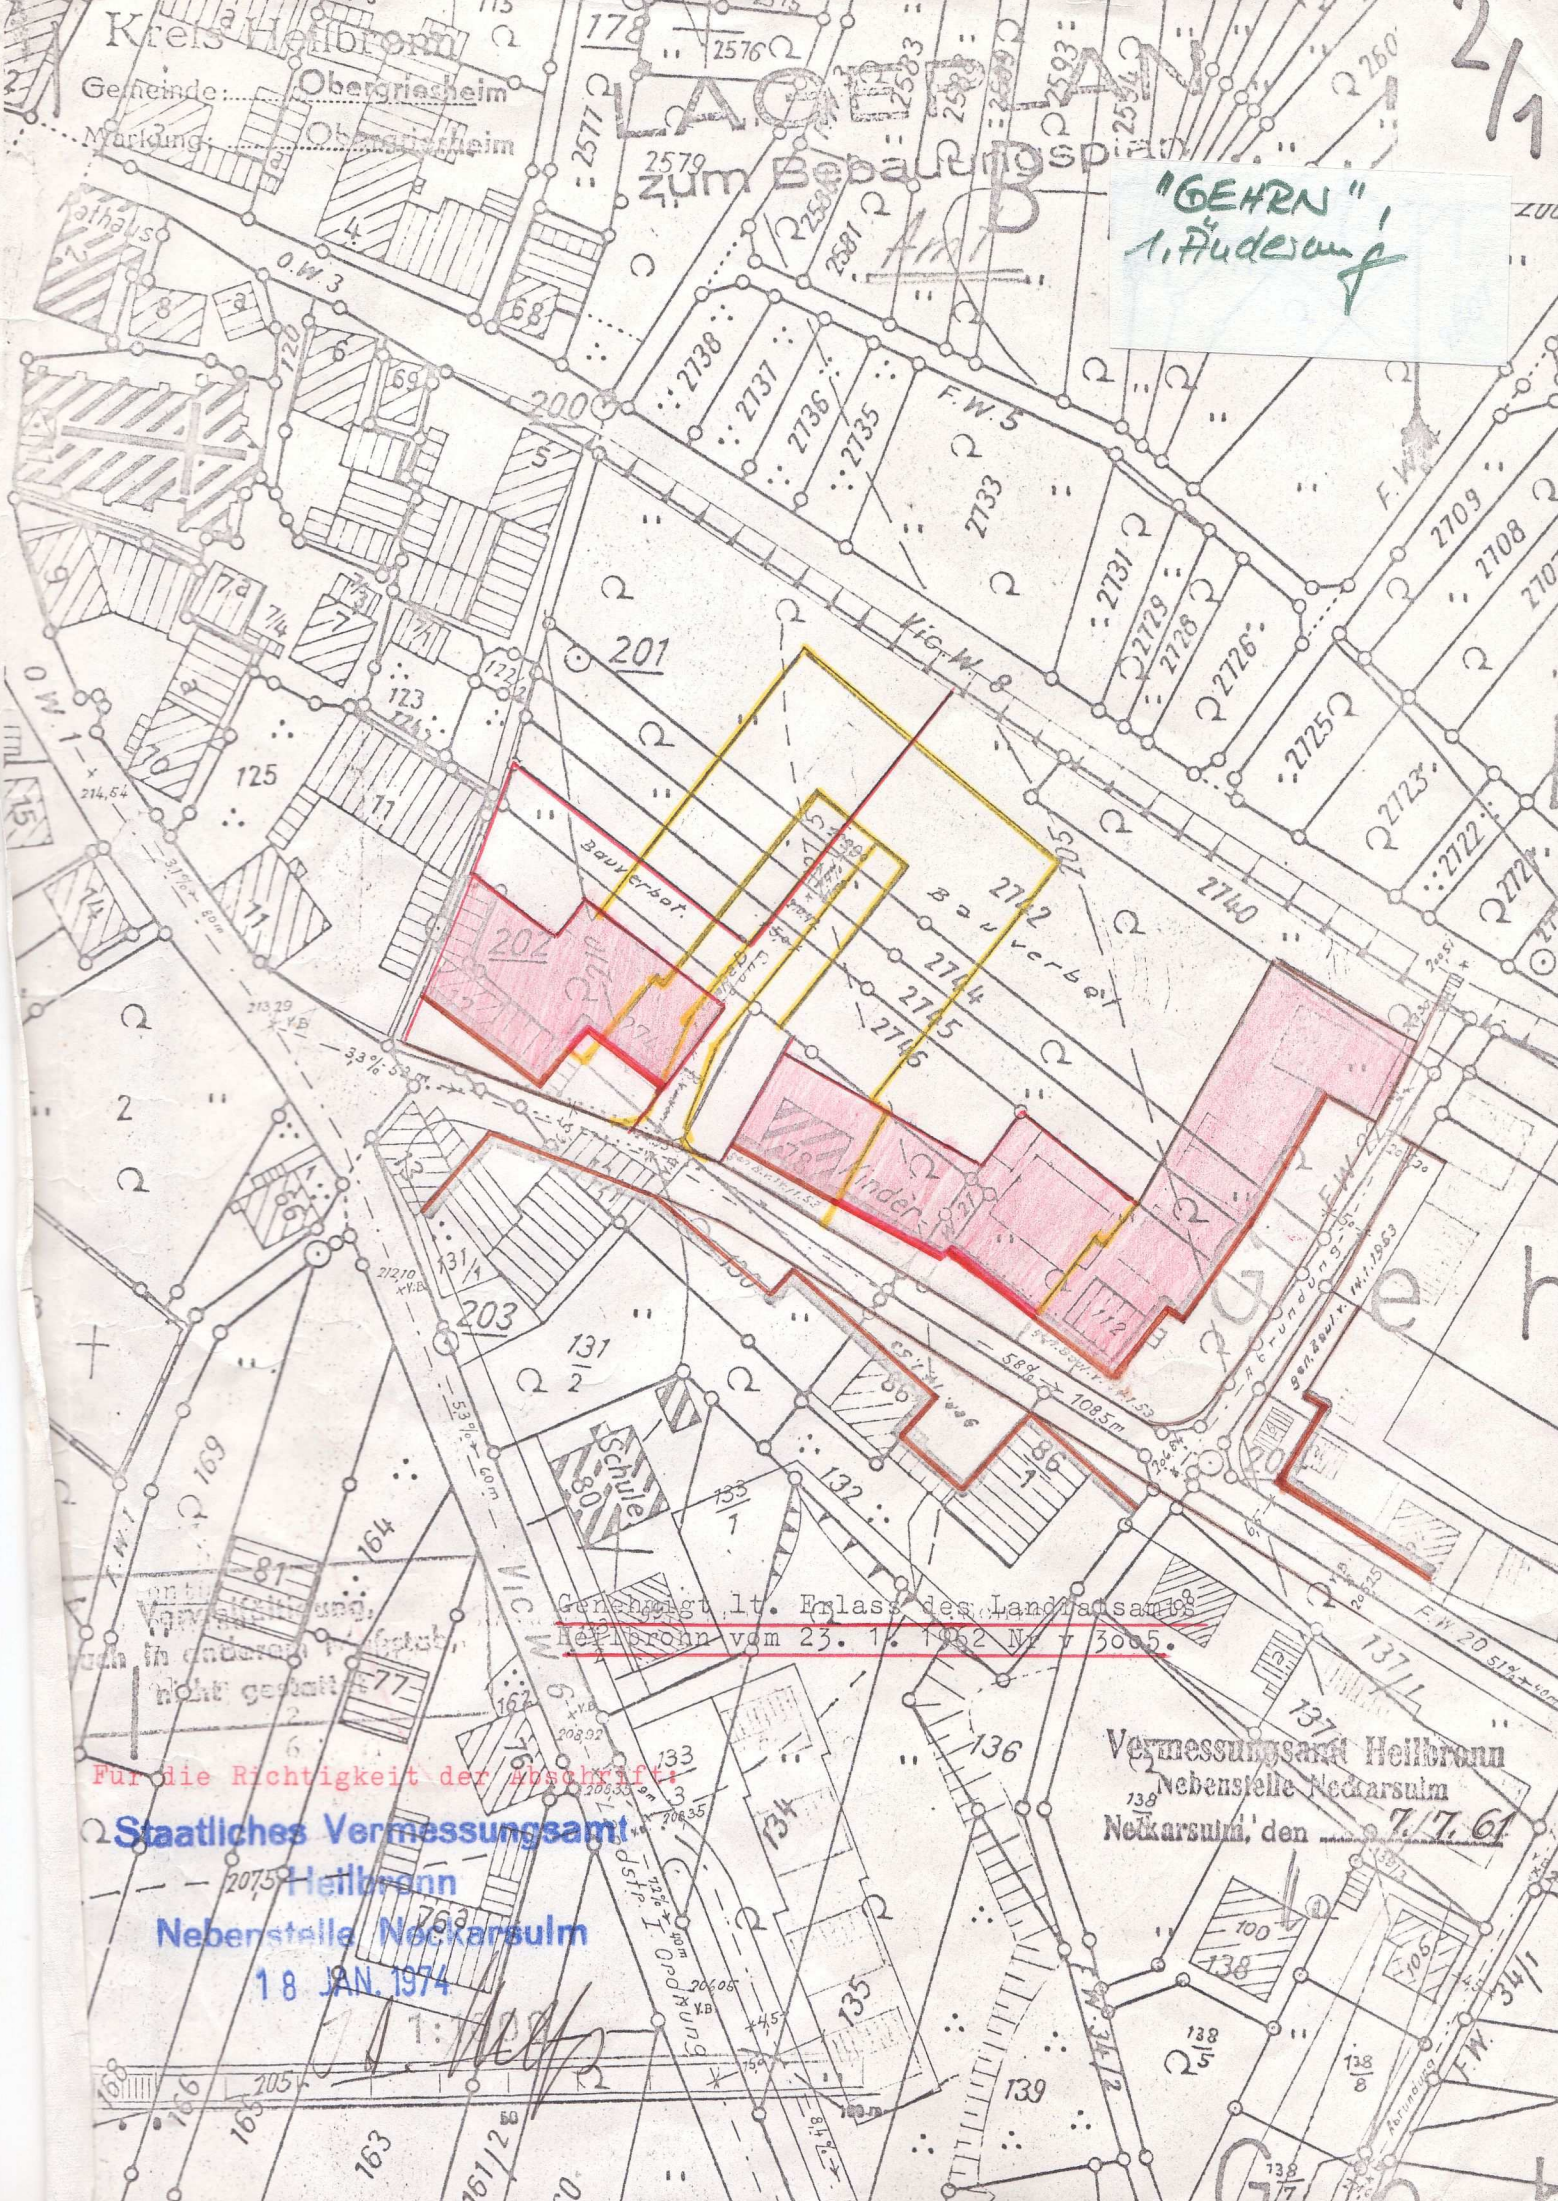

Genehmigt lt. Erlass des Landesamtes
Heilbronn vom 23. 1. 1962 Nr. 7 3005.

Für die Richtigkeit der Abschrift
Staatliches Vermessungsamt
Heilbronn
Nebenstelle Neckarsulm
18 JAN. 1974

Vermessungsamt Heilbronn
Nebenstelle Neckarsulm
Neckarsulm, den 7. 7. 61