


Kreis: Heilbronn

Gemeinde Gemarkung: Gundelsheim

LAGEPLAN ZUM BEBAUUNGSPLAN EISENBAHN-HEILBRONNER- STRASSE.

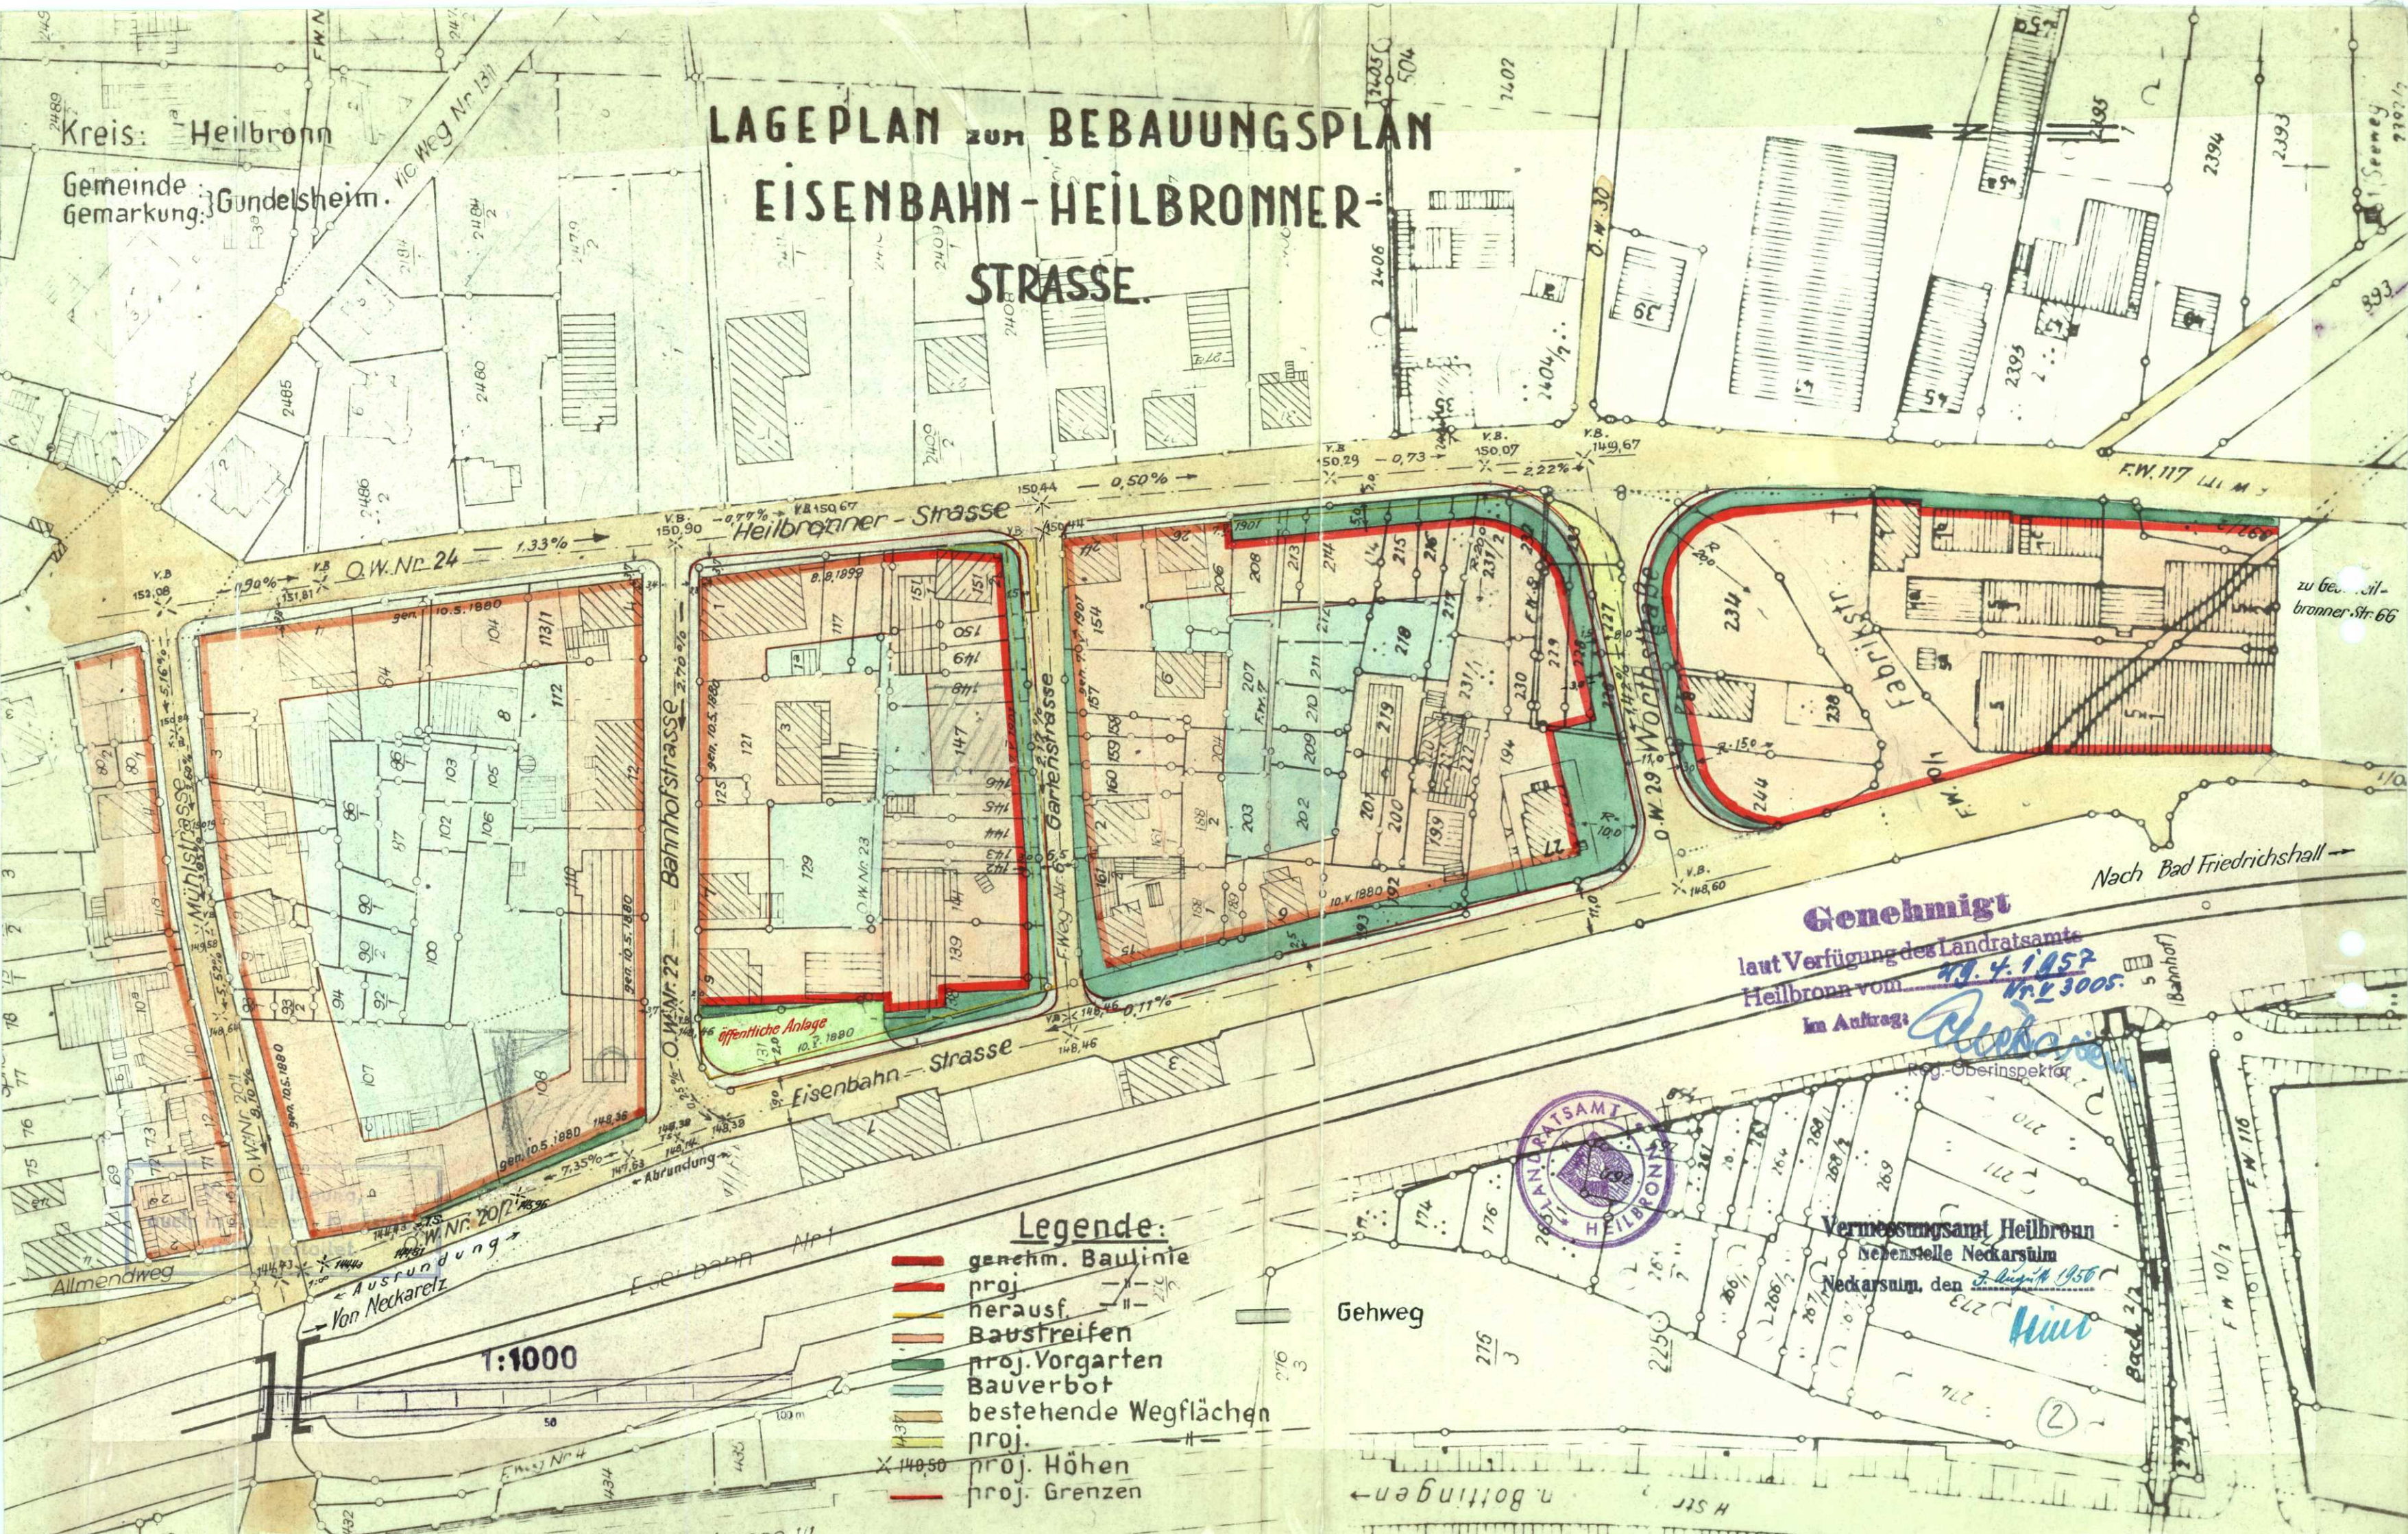

Genehmigt
laut Verfügung des Landratsamts
Heilbronn vom 19. 4. 1952
Nr. 3005.
Im Antrage *Reichardt*
Reg.-Oberinspektor



Vermessungsamt Heilbronn
Nebenstelle Neckarsulm
Neckarsulm, den 7. August 1950
Hind

- Legende:**
- genehm. Baulinie
 - proj.
 - herausf.
 - Baustreifen
 - proj. Vorgarten
 - Bauverbot
 - bestehende Wegflächen
 - proj.
 - X 1:10.50 proj. Höhen
 - proj. Grenzen

1:1000

Gehweg

n. Bottingen

Nach Bad Friedrichshall

zu Gew. Heilbronner-Str. 66

(Bahnhof)

Bach 2/2

FW 10/2

FW 110

FW 117

FW 118

FW 119

FW 120

FW 121

FW 122

FW 123

FW 124

FW 125