


LAGEPLAN
zum Bebauungsplan
im Gebiet
"Nördlich des Dorfes" **Mittelgew**

Nord

Kreis Heilbronn
Gemeinde: Bachenu
Markung: Bachenu

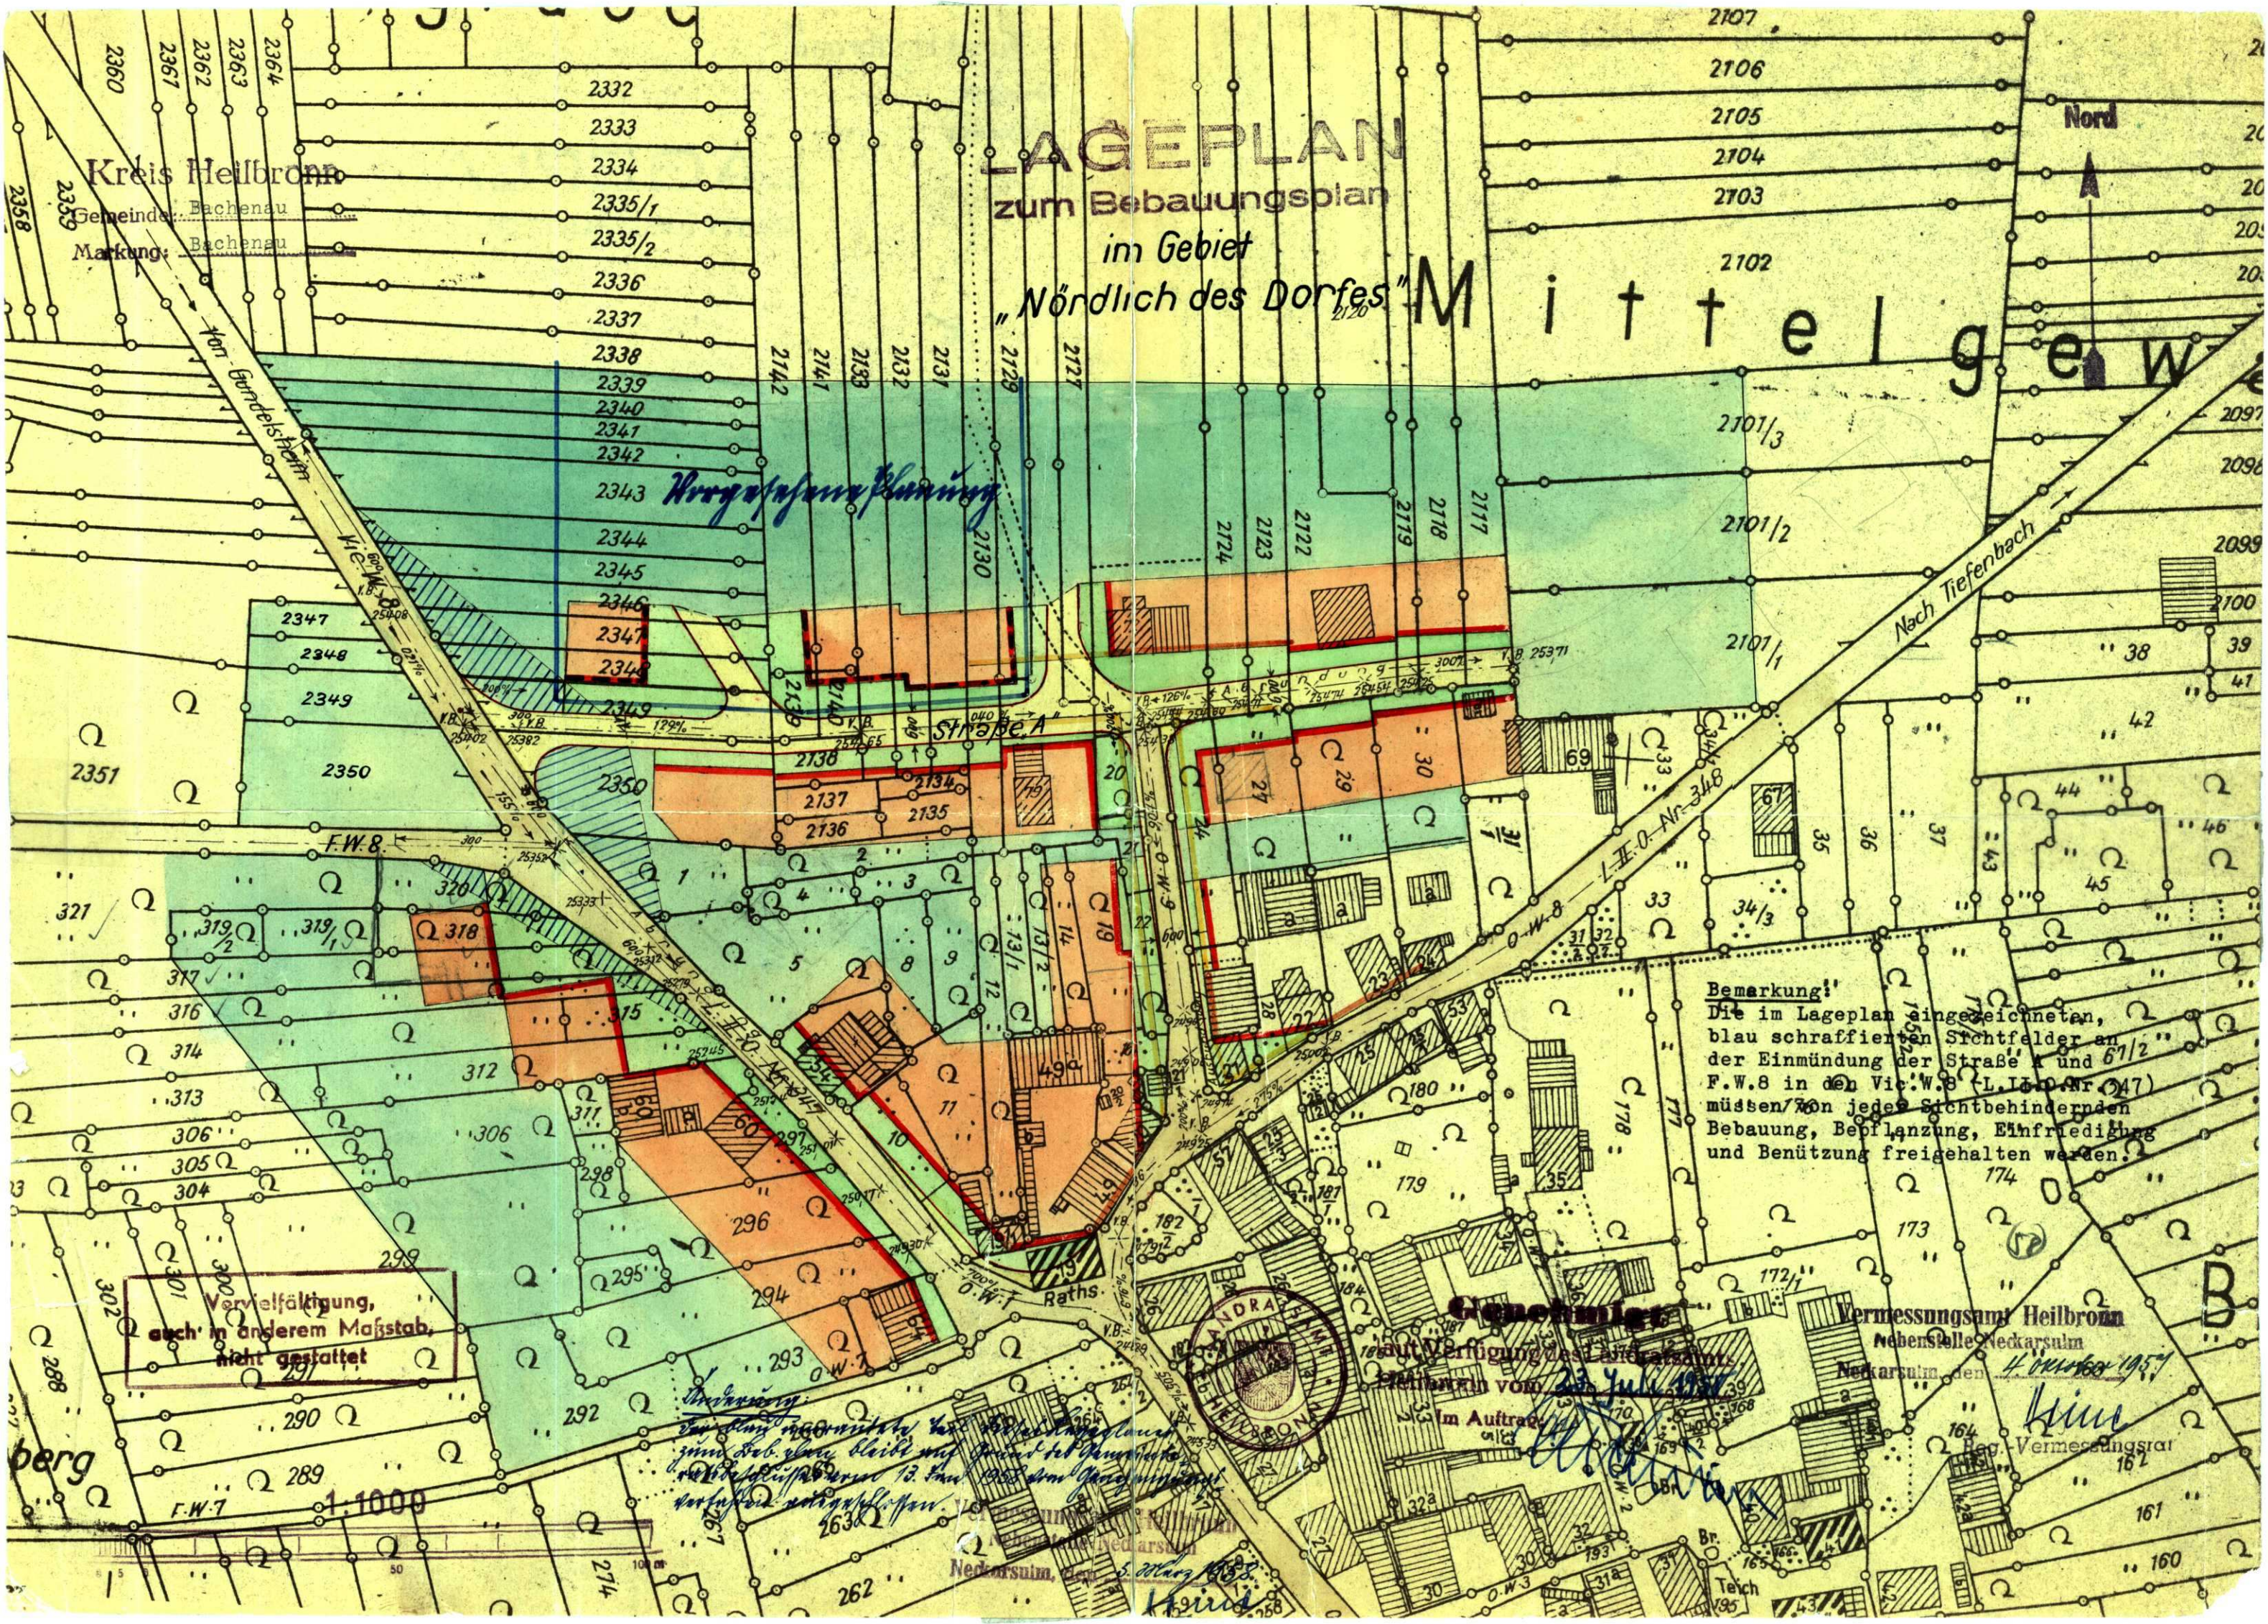

Bemerkung!
Die im Lageplan eingezeichneten, blau schraffierten Sichtfelder an der Einmündung der Straße A und 67/2 F.W.8 in den Vic.W.8 (L.L.D.Nr. 147) müssen von jeder Sichtbehindernden Bebauung, Bepflanzung, Einfriedigung und Benützung freigehalten werden.

Vervielfältigung,
auch in anderem Maßstab,
nicht gestattet

Vermessungsamt Heilbronn
Nebenstelle Neckarsulm
Neckarsulm, den 4. Oktober 1951



Genehmigt
Im Auftrag
[Signature]

Herr
Reg. Vermessungsstar

Handwritten notes:
Die im Lageplan eingezeichneten, blau schraffierten Sichtfelder an der Einmündung der Straße A und 67/2 F.W.8 in den Vic.W.8 (L.L.D.Nr. 147) müssen von jeder Sichtbehindernden Bebauung, Bepflanzung, Einfriedigung und Benützung freigehalten werden.

berg

F.W.7 1:1000

Neckarsulm, den 5. Oktober 1951