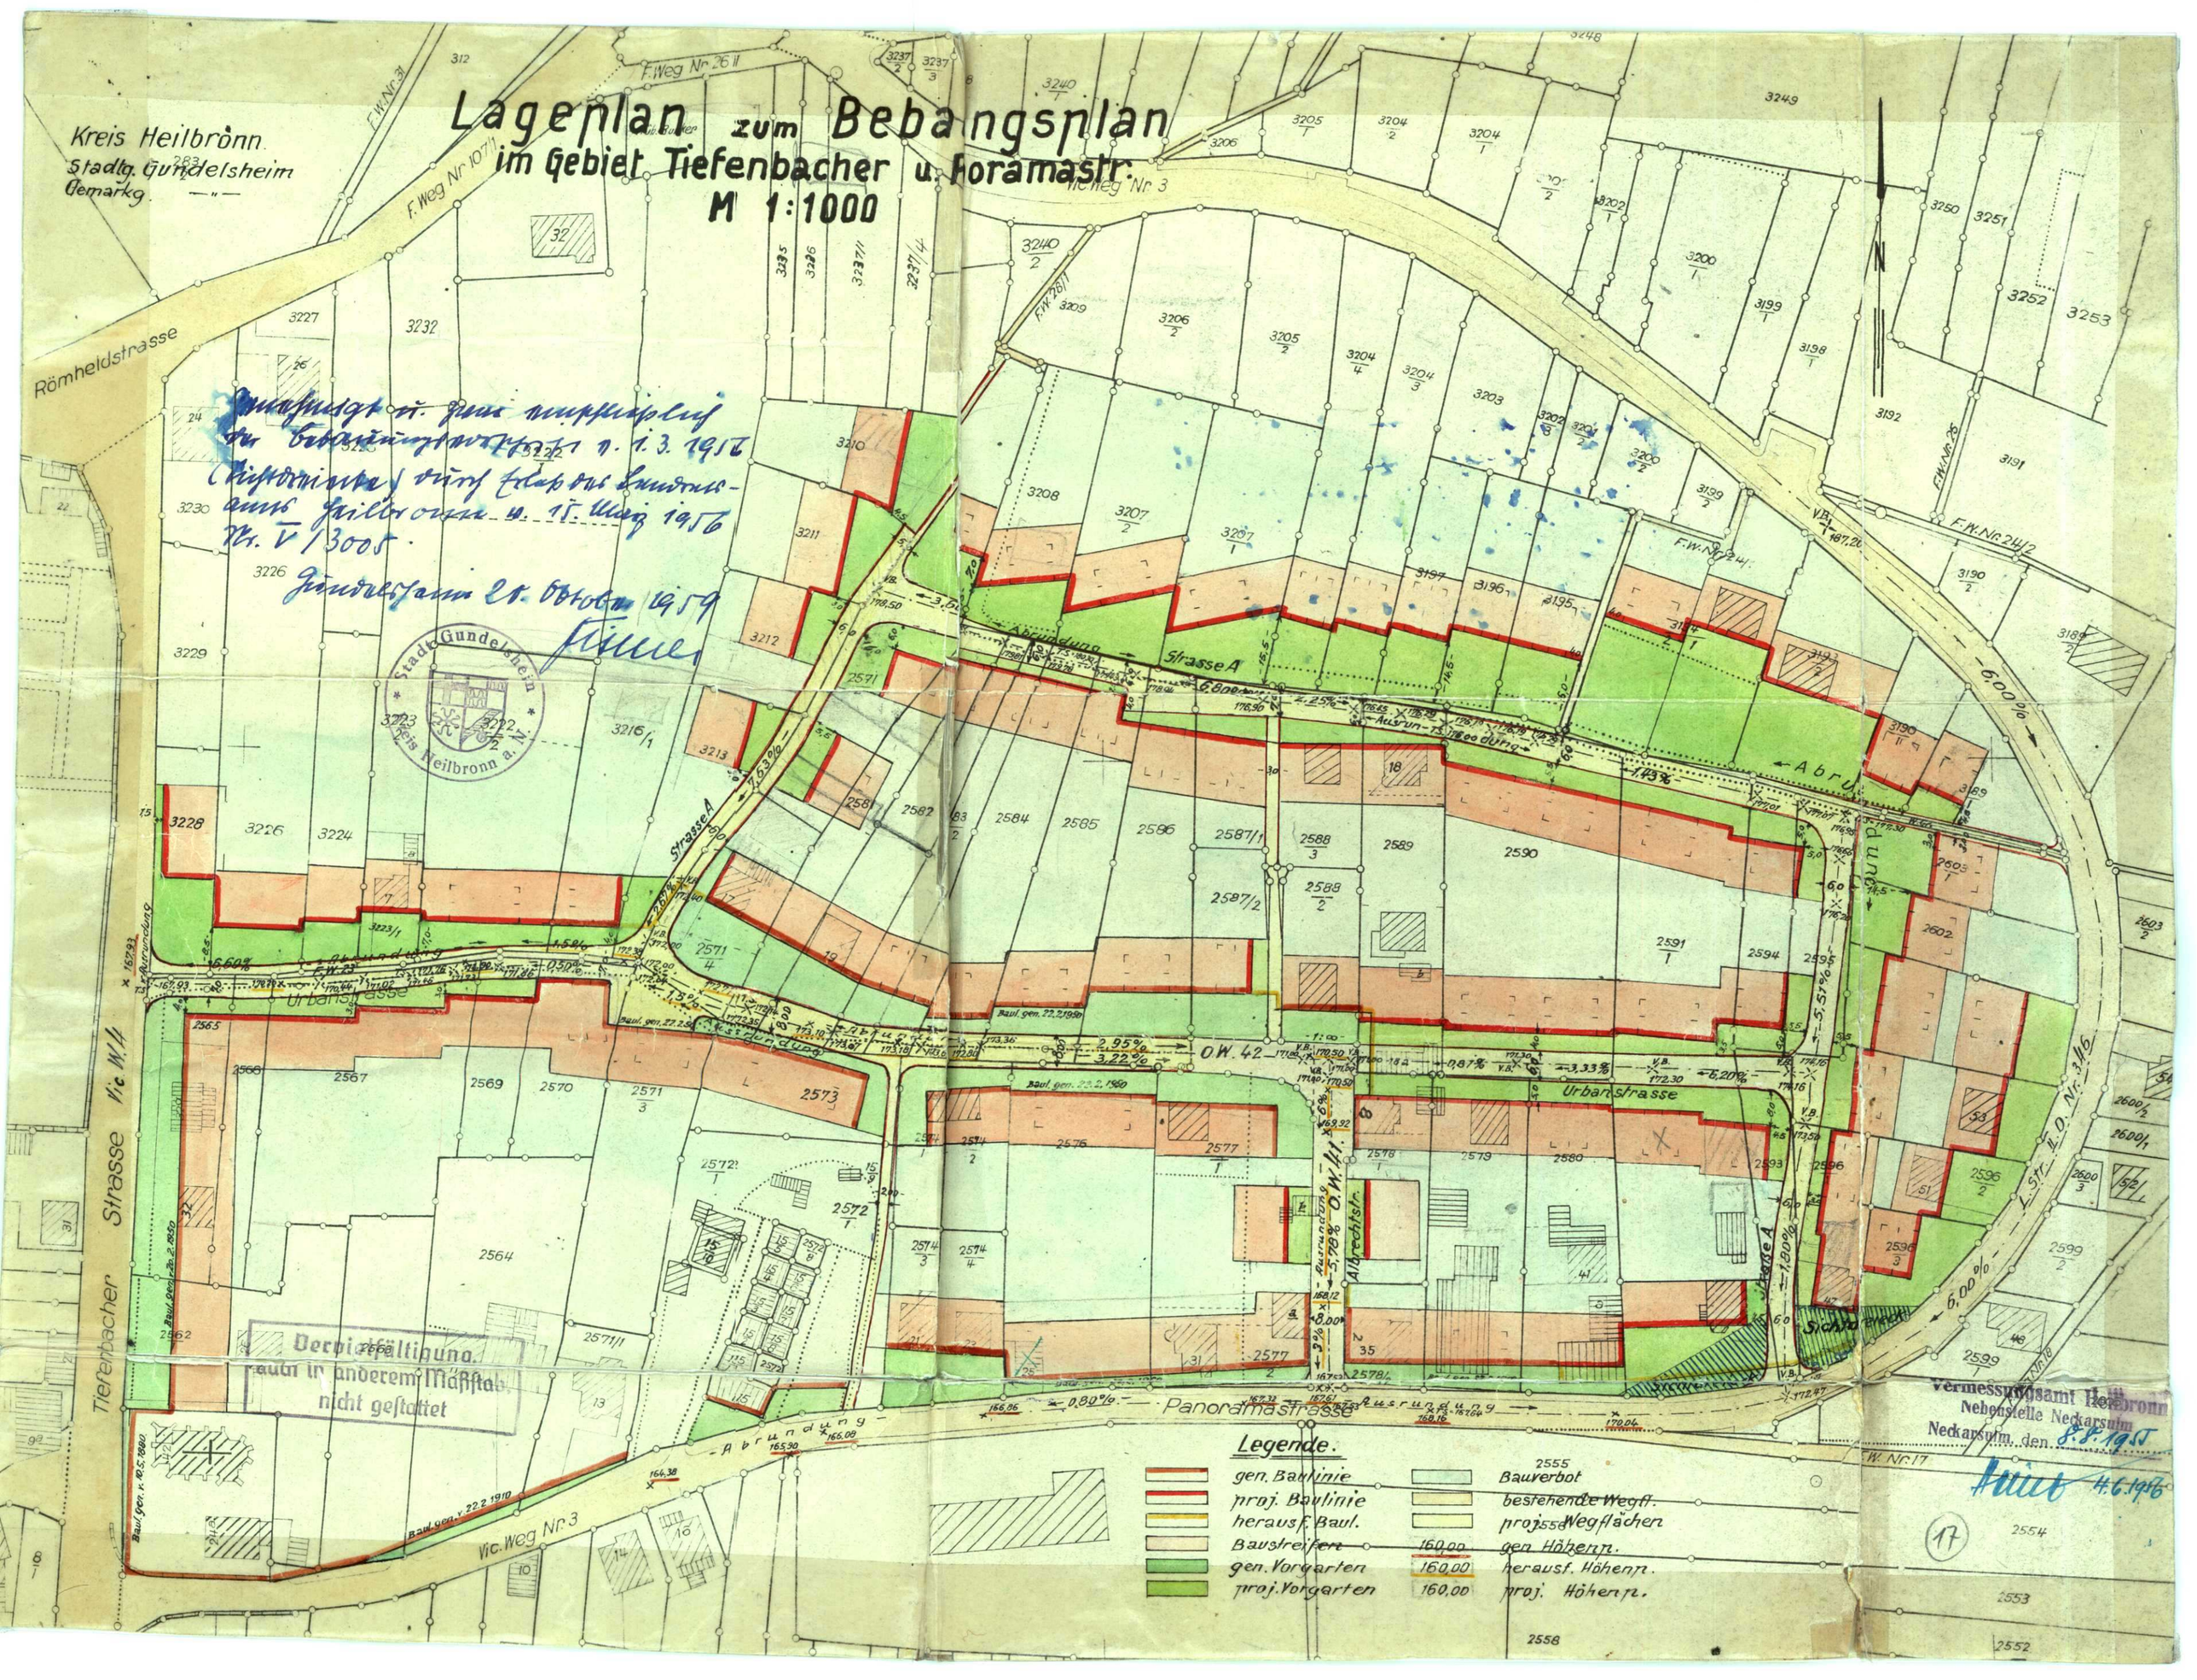
Lageplan zum Bebangsplan
im Gebiet Tiefenbacher u. Poramastr.
M 1:1000
Kreis Heilbronn
Stadtg. Gundelsheim
Gemarkg. —"—
Römheldstrasse
Tiefenbacher Strasse
Vic. Weg Nr. 3
Panoramastrasse
Urbanstrasse
Strasse A
Abrundung
Legende.
gen. Baulinie
proj. Baulinie
herausf. Baul.
Baustreifen
gen. Vorgarten
proj. Vorgarten
Bauverbot
bestehende Wegfl.
proj. Wegflächen
160,00 gen. Höhenp.
160,00 herausf. Höhenp.
160,00 proj. Höhenp.
Stadt Gundelsheim
Kreis Heilbronn a. N.
Vermessungsamt Heilbronn
Nebenstelle Neckarsulm
Neckarsulm, den 8.8.1955
4.6.1956
Vervielfältigung
auch in anderem Maßstab
nicht gestattet