


106

Kreis: Heilbronn
Gemeinde: Gundelsheim
Gemarkg.: Gundelsheim

Lageplan zum Bebauungsplan Erweiterung Gebiet Tiefenbacher- u. Panoramastr.

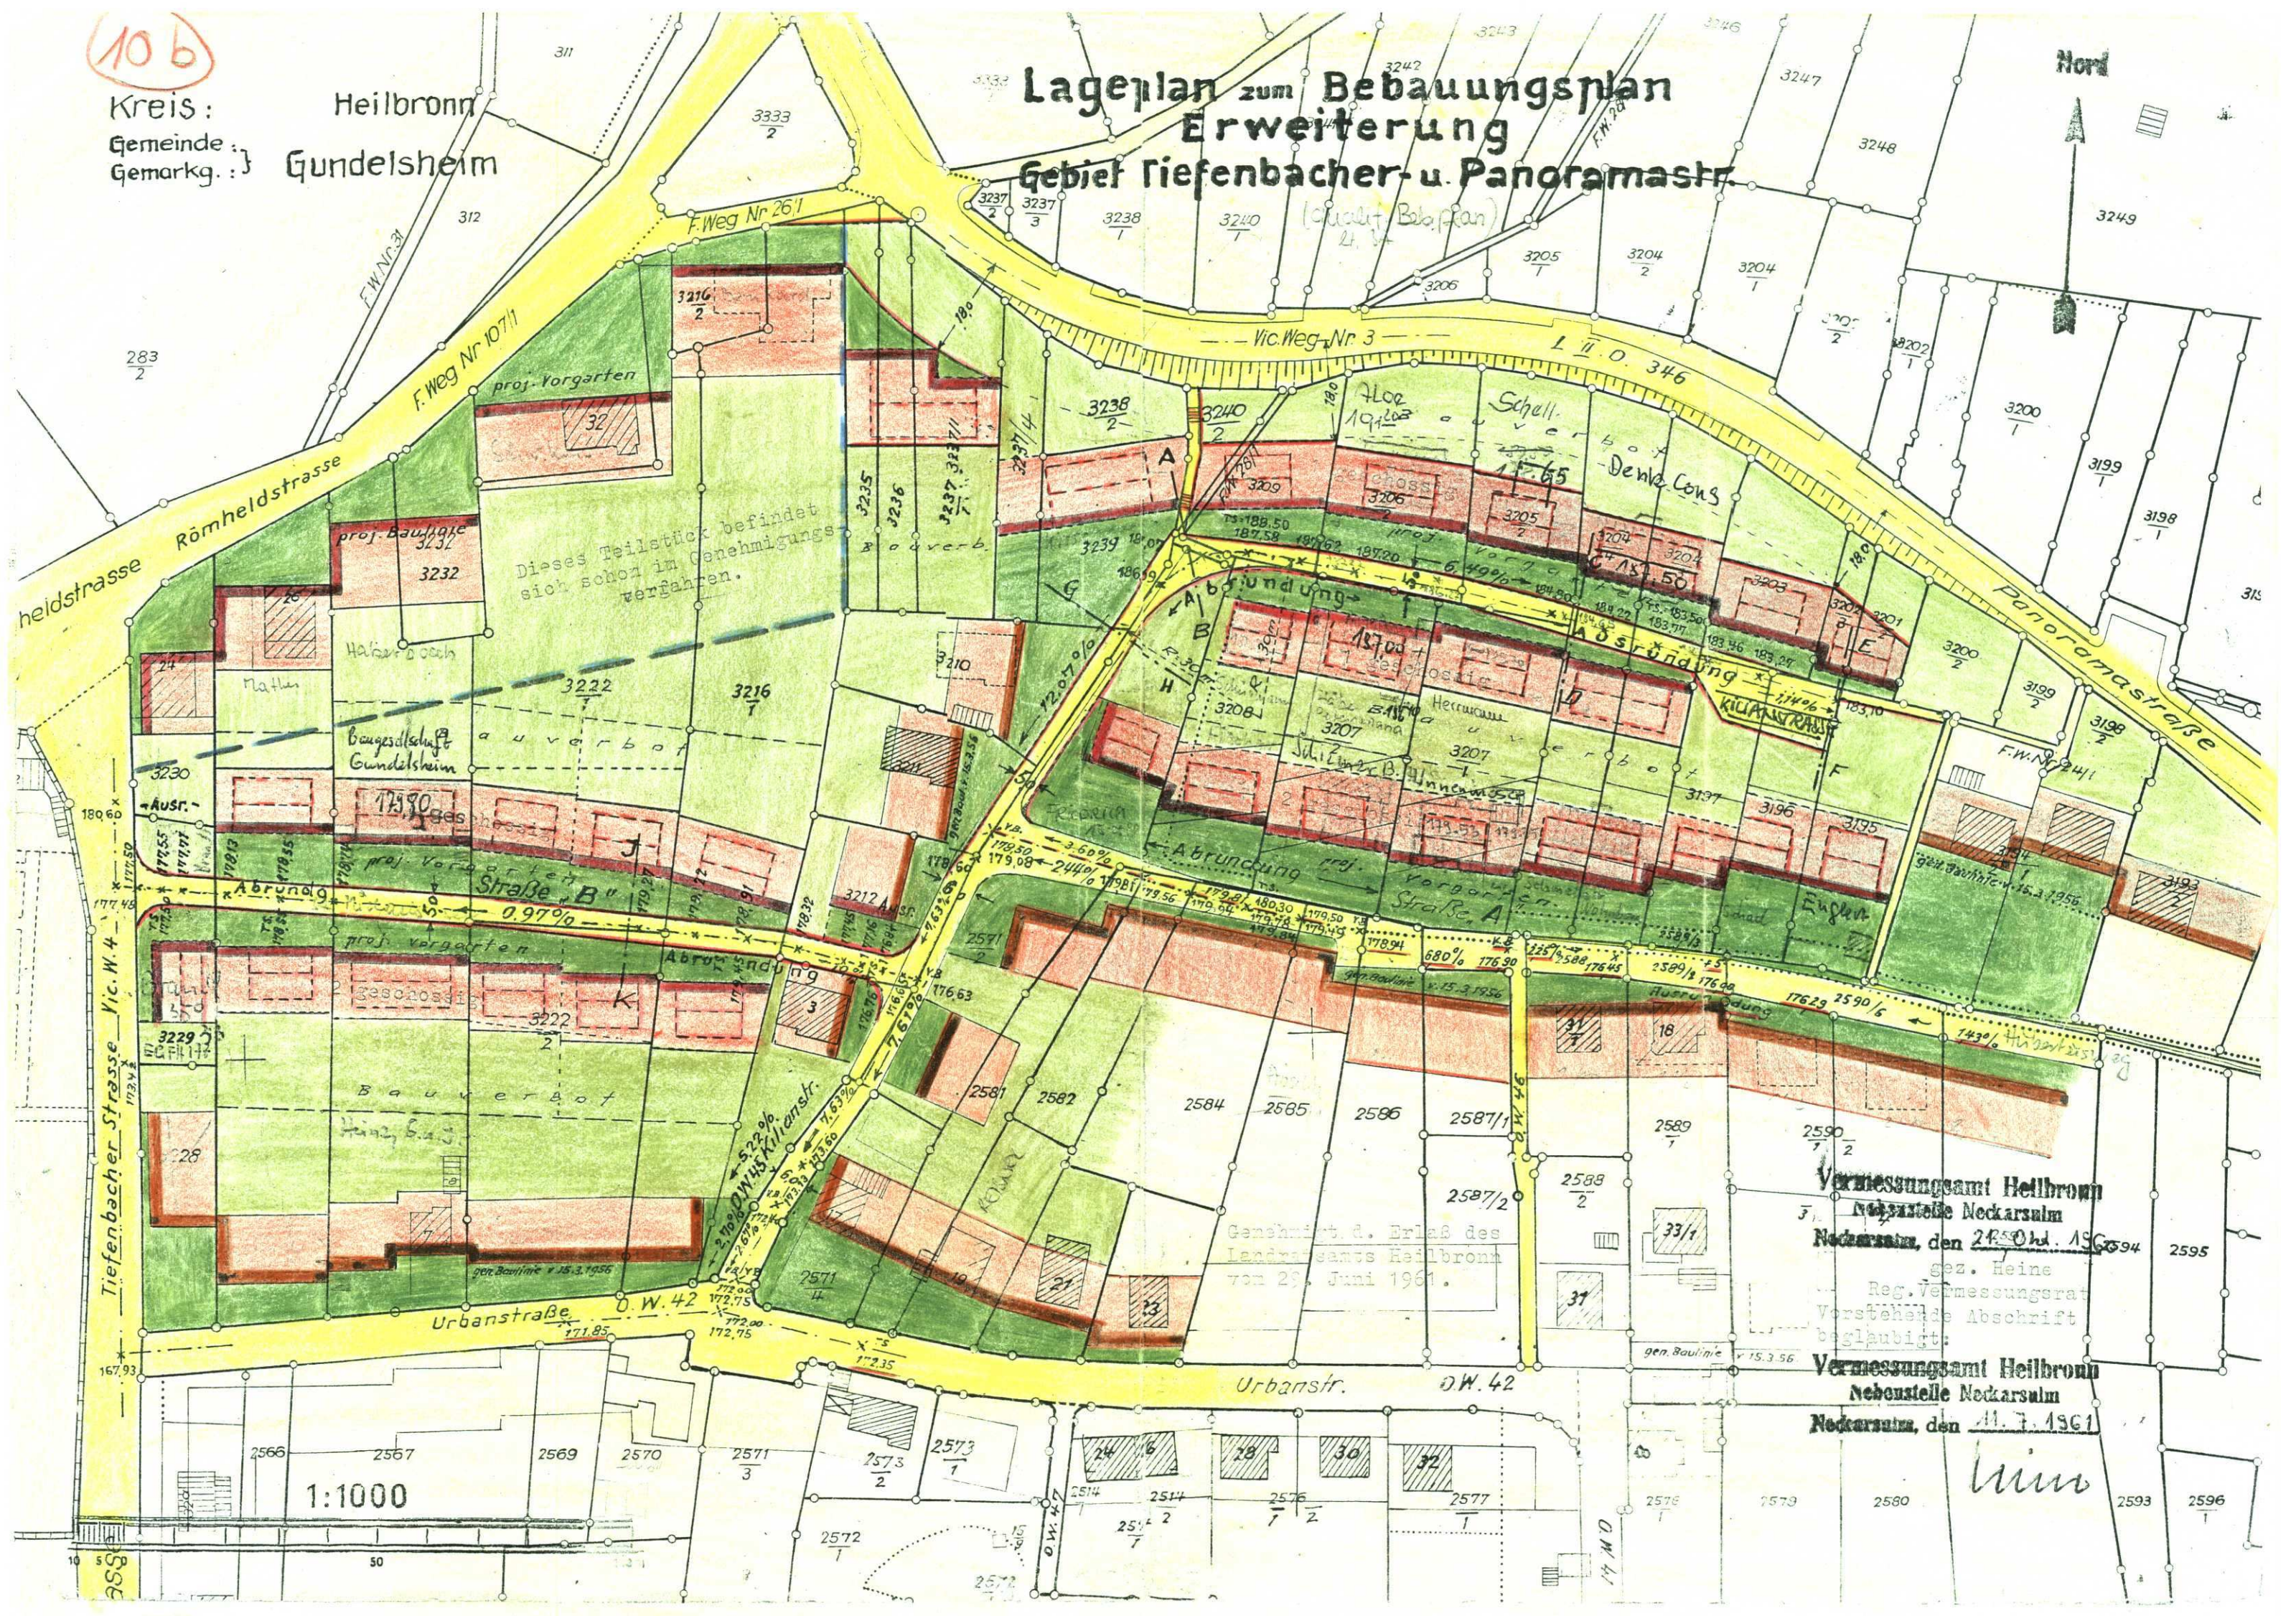

1:1000

Genehmigt d. Erlaß des
Landratsamts Heilbronn
von 29. Juni 1961.

Vermessungsamt Heilbronn
Nebustelle Neckarsulm
Neckarsulm, den 24. Okt. 1961
gez. Heine
Reg. Vermessungsrat
Vorstehende Abschrift
beglaubigt:
Vermessungsamt Heilbronn
Nebustelle Neckarsulm
Neckarsulm, den 11. 7. 1961

Winn